





optie
uitbouw
achterzijde

wp buitenunit
op ca 3m. van
de achtergevel

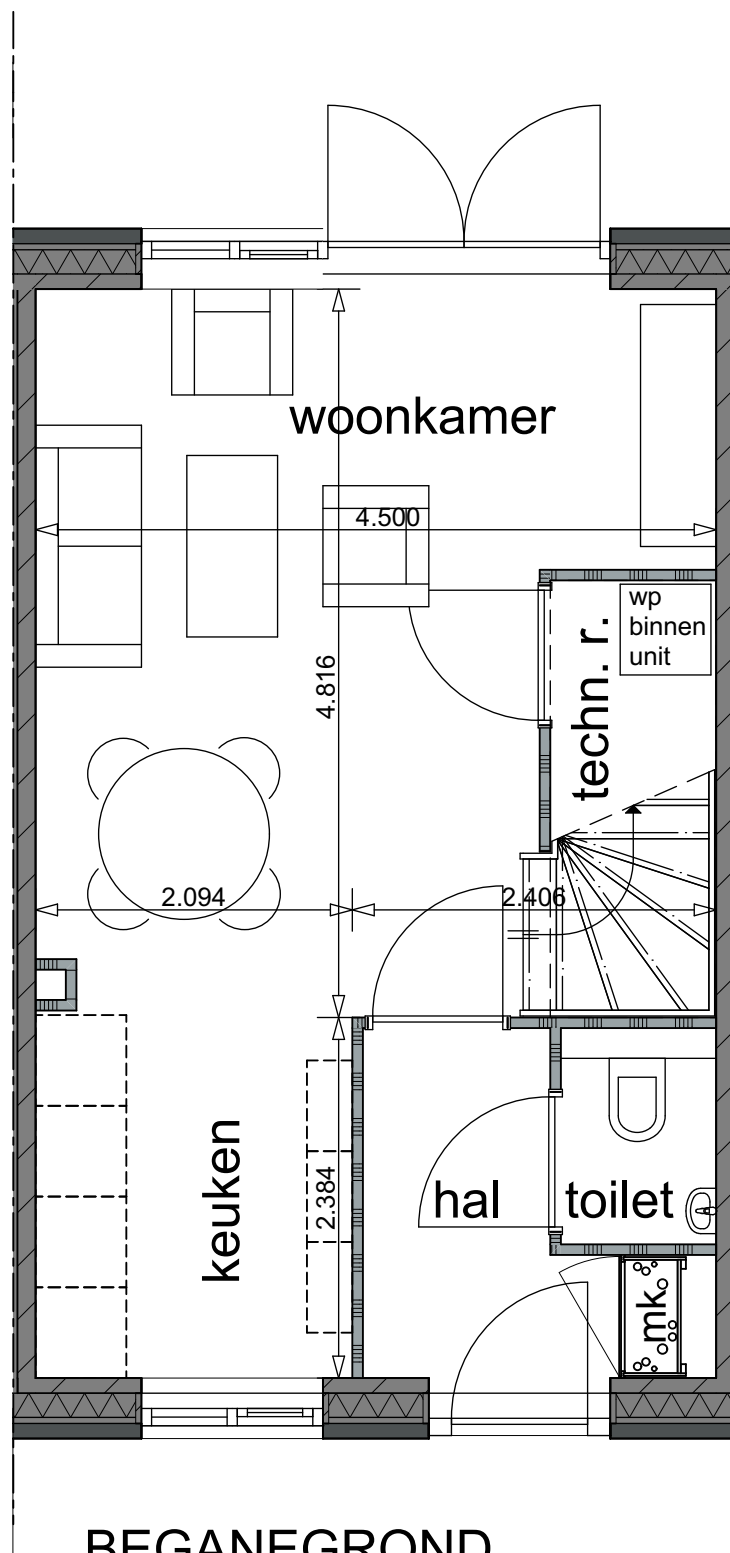


BEGANEGROND

23 + 24 + 25 als getekend
26 gespiegeld

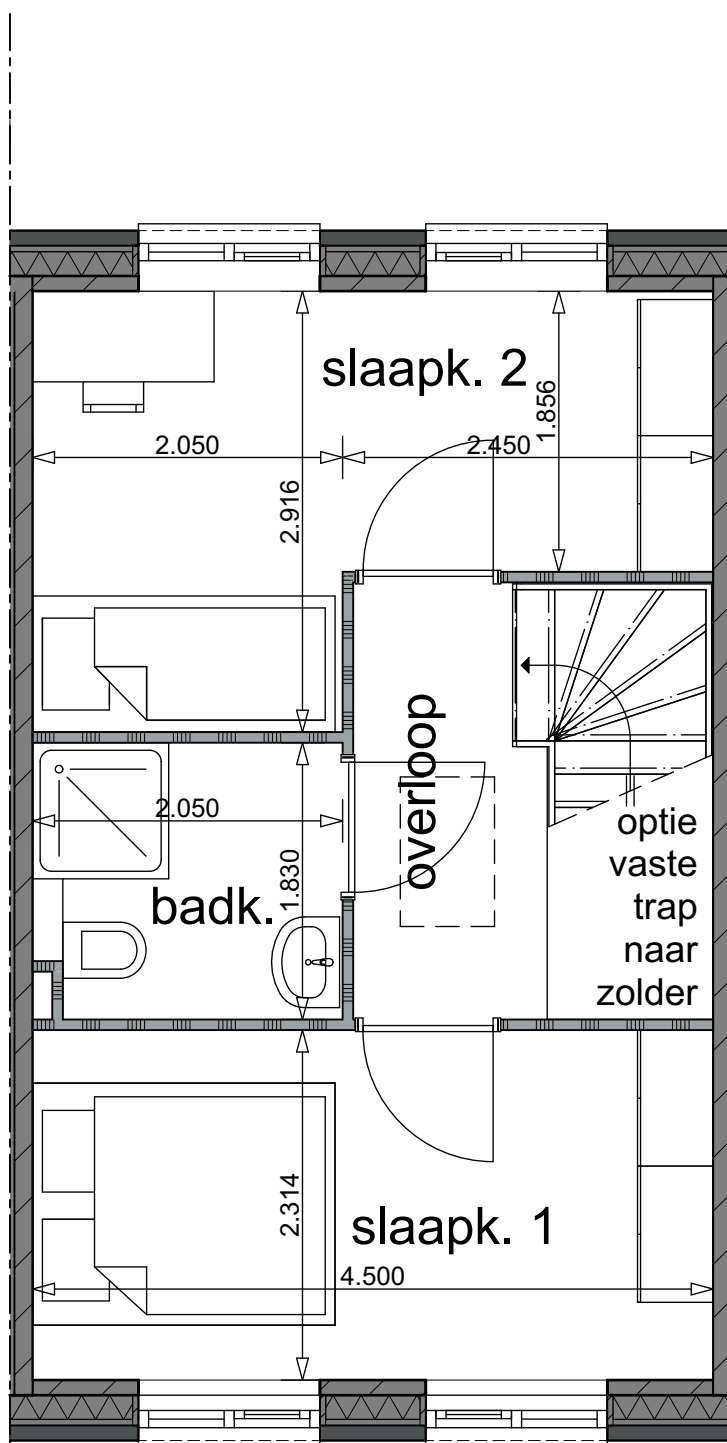

VERDIEPING

23 + 24 + 25 als getekend
26 gespiegeld

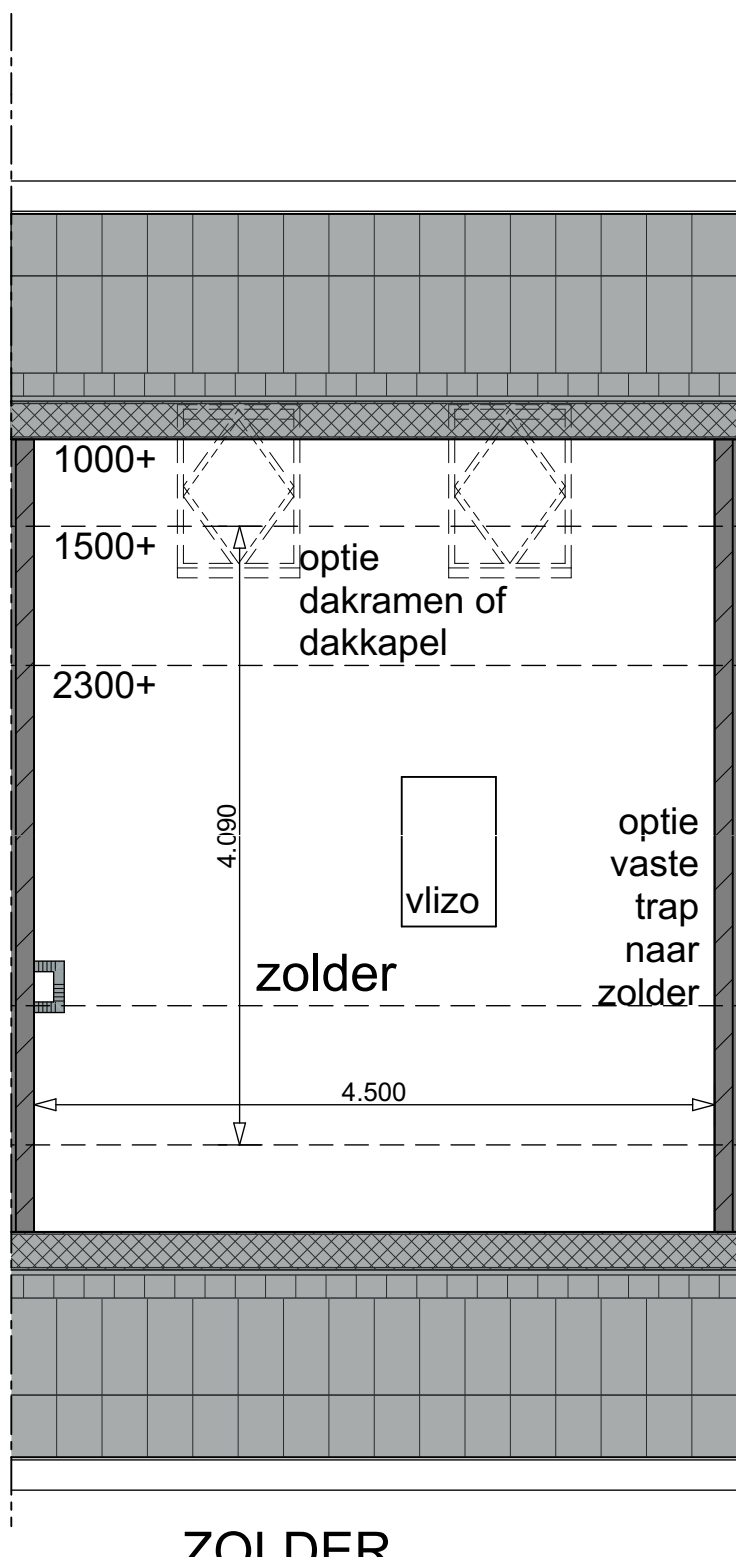


ZOLDER

23 + 24 + 25 als getekend
26 gespiegeld

zonnepanelen op
dakvlak straatzijde



VOORGEVEL
(gevels kunnen per woning verschillen)

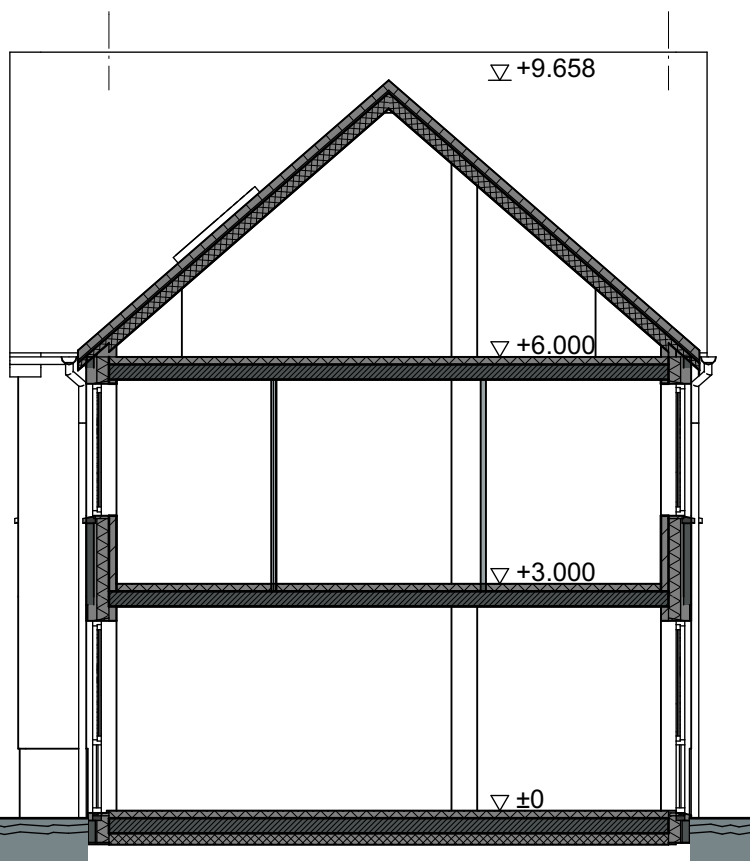

DOORSNEDE



ACHTERGEVEL