





wp unit buiten
op ca 3m. van
de achtergevel

optie
uitbouw
achterzijde

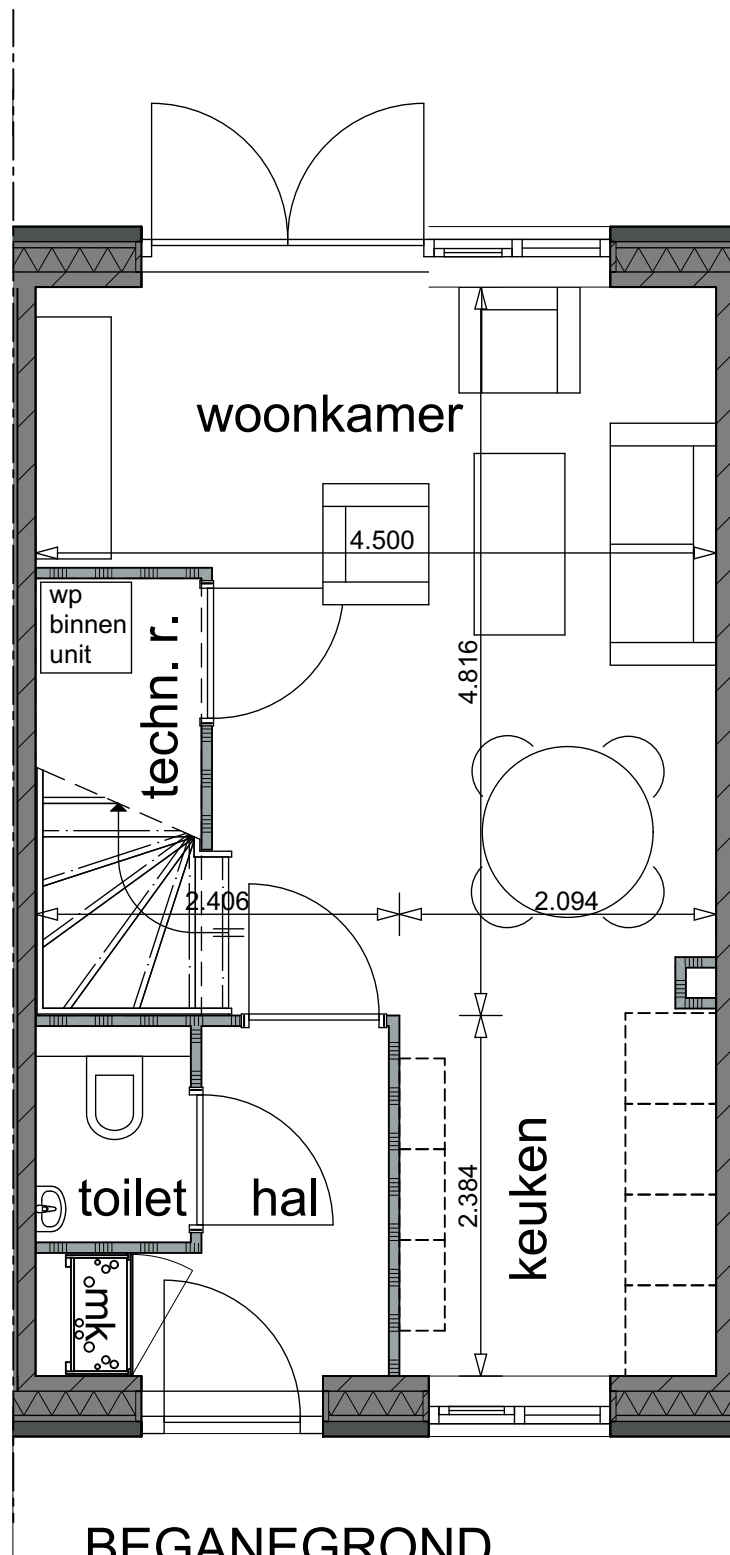

BEGANEGROND


18 + 19 + 22 als getekend

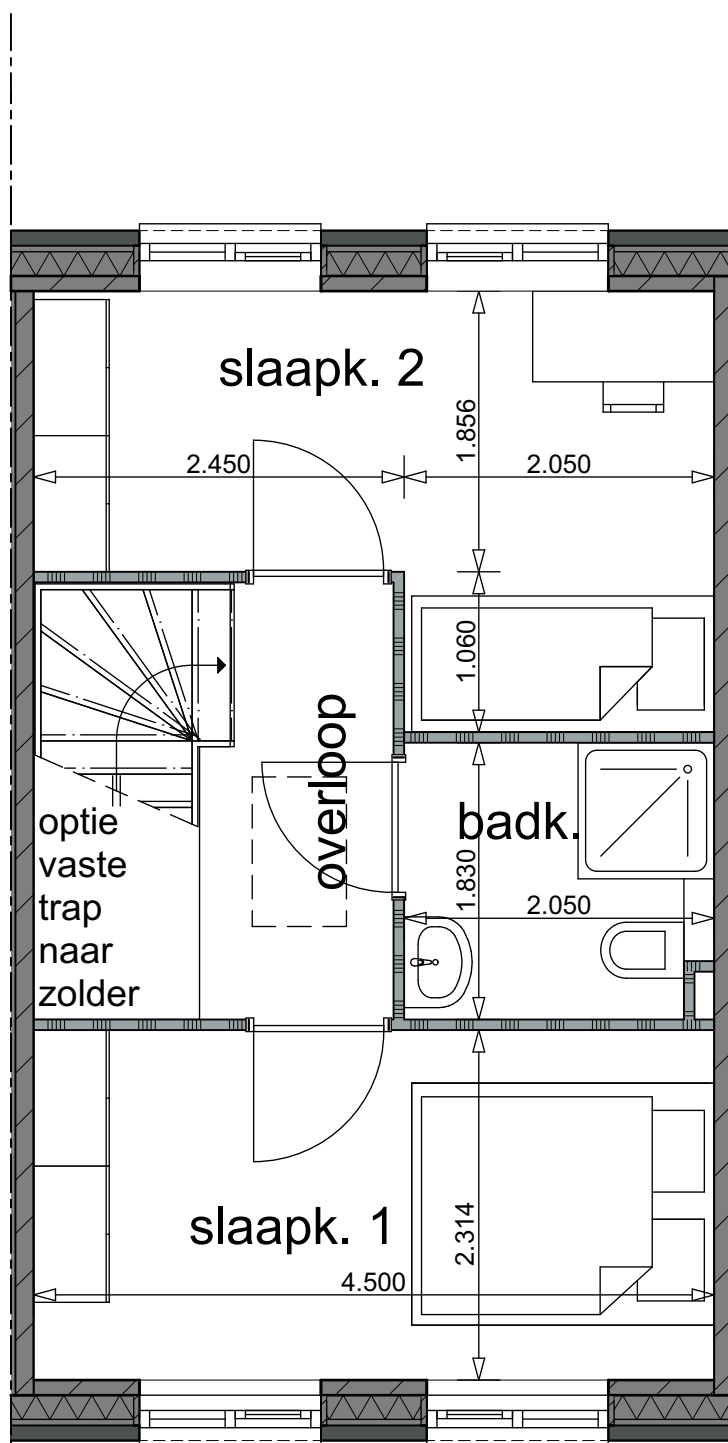

VERDIEPING

18 + 19 + 22 als getekend


zonnepanelen op
dakvlak straatzijde

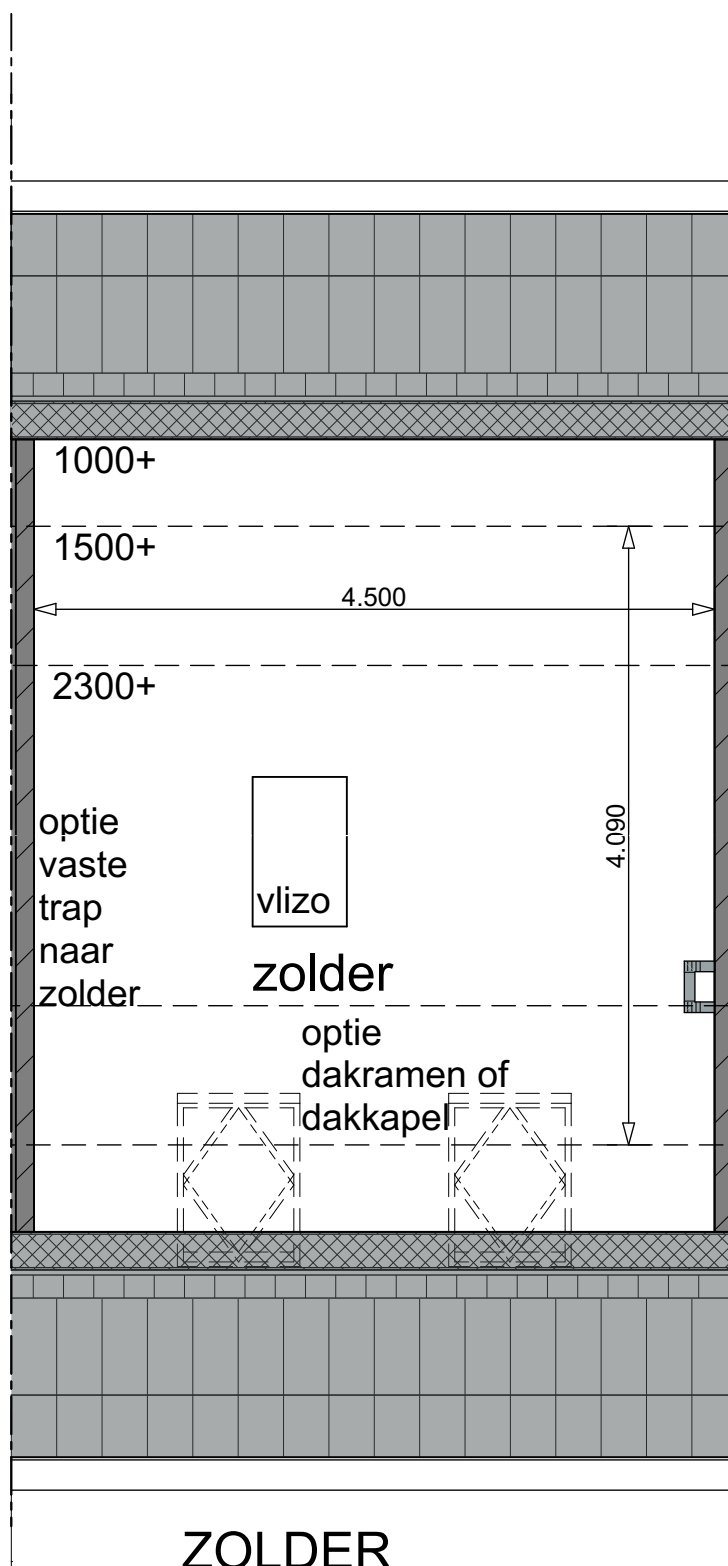

18 + 19 + 22 als getekend



VOORGEVEL
(gevels kunnen per woning verschillen)

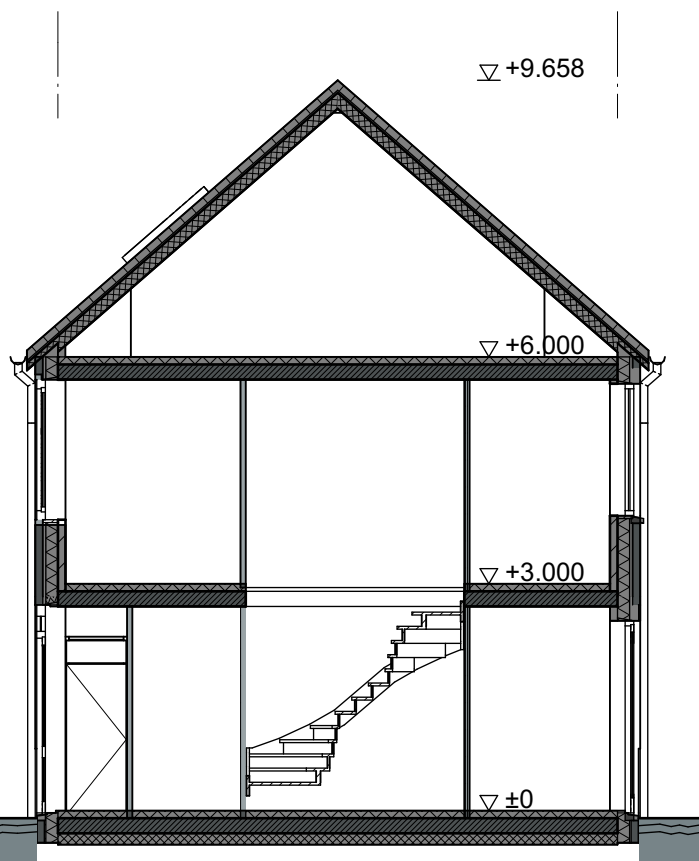

DOORSNEDE



ACHTERGEVEL